

ΕΦΗΜΕΡΙΣ ΤΗΣ ΚΥΒΕΡΝΗΣΕΩΣ
ΤΗΣ ΕΛΛΗΝΙΚΗΣ ΔΗΜΟΚΡΑΤΙΑΣ

ΑΘΗΝΑ 18 ΜΑΪΟΥ 1992	ΤΕΥΧΟΣ ΤΕΤΑΡΤΟ	ΑΡΙΘΜΟΣ ΦΥΛΛΟΥ 451

ΠΕΡΙΕΧΟΜΕΝΑ

ΑΝΑΔΑΣΩΣΕΙΣ

ΑΠΟΦΑΣΕΙΣ

ΑΠΑΛΛΟΤΡΙΩΣΕΙΣ

ΑΠΟΦΑΣΕΙΣ

ΑΝΑΔΑΣΩΣΕΙΣ

ΑΠΟΦΑΣΕΙΣ

Αριθ. 393 (1)

Κήρυξη αναδασωτέας έκτασης δεκαοχτώ (18) στρεμμάτων στη θέση «Κουκούλι» δημόσιας έκτασης (Δ.Α.Π.) του Δήμου Νάουσας Ν. Ημαθίας.

Η ΝΟΜΑΡΧΗΣ ΗΜΑΘΙΑΣ

Έχοντας υπόψη:

1. Τις διατάξεις του άρθρου 117 παρ. 3 του Συντάγματος της χώρας.

2. Τις διατάξεις του Ν. 3200/55 περί διοικητικής αποκέντρωσης, όπως τροποποιήθηκε και συμπληρώθηκε μεταγενέστερα με το Ν.Δ. 532/70.

3. Τις διατάξεις του Ν. 998/79 «περί προστασίας των δασών κ.λπ.» και ειδικότερα:

α) Του άρθρου 41 παρ. 1.

β) Του άρθρου 38 παρ. 1

4. Τις διαταγές του Υπ. Γεωργίας:

α) 160417/1180/8.7.80, β) 182447/3049/24.9.80, γ) 141823/24.2.83.

5. Την αριθ. 536/5.3.1992 αναφορά - πρόταση του Δασαρχείου Νάουσας, περί κηρύξεως αναδασωτέας της αναφερόμενης στο θέμα έκτασης, αποφασίζουμε:

Κηρύσσουμε αναδασωτέα, με σκοπό τη διατήρηση του δάσους και τον αποκλεισμό της χρήσεώς του για άλλο σκοπό, την έκταση των δεκαοχτώ (18) στρεμμάτων στη θέση «Κουκούλι» σε δημόσια έκταση (Δ.Α.Π.) του Δήμου Νάουσας Ν. Ημαθίας, που καταστράφηκε από πυρκαγιά που εξερράγη στις 29.2.1992 και εκαλύπτετο από θαμνώδη βλάστηση.

Προσδιορίζεται από τα στοιχεία Α, Β, Γ, ... Γ', Δ', Ε', Α' και έχει όρια:

Ανατολικά: Έκταση Δ.Α.Π. και αγρός Παστοΐκα Νικολάου.

Δυτικά: Έκταση Δ.Α.Π. και αγρός Αγγάλα Νικολάου.

Βόρεια: Έκταση Δ.Α.Π.

Νότια: Έκταση Δ.Α.Π.,

Όπως φαίνεται στο συνημμένο διάγραμμα, που αποτελεί αναπόσπαστο μέρος της απόφασης αυτής.

Η αποκατάσταση της βλάστησης θα γίνει με φυσική αναγέννηση.

Η απόφαση αυτή να δημοσιευτεί στην Εφημερίδα της Κυβερνήσεως.

Βέροια, 20 Απριλίου 1992


Η Νομάρχης

ΦΑΝΗ ΠΑΡΤΣΑΦΥΛΛΙΔΟΥ


ΣΧΕΔΙΑΓΡΑΜΜΑ


Καμμένης έκτασης στη θέση "Κουκούλι" Περιοχής Δήμου Νάουσας στις 29 - 2 - 1992

Κλίμακα 1: 2.000

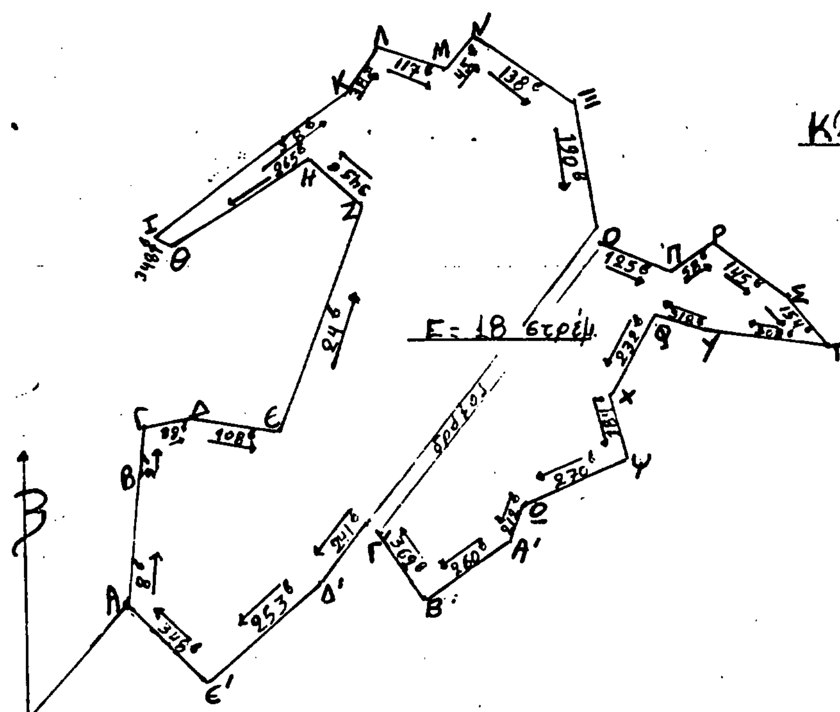


Απόσπασμα χάρτη ευρύτερης περιοχής

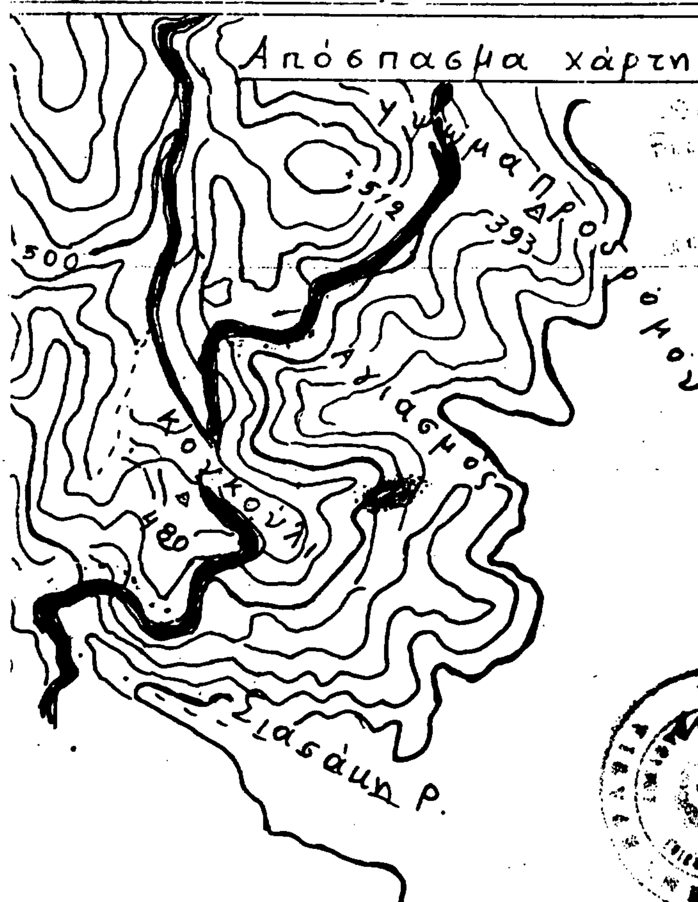

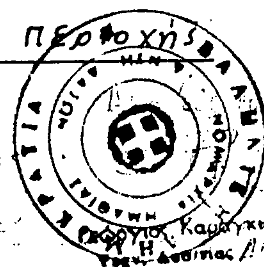

ΥΠΟΜΝΗΜΑ
κλίμακα 1. 20.000

Καμμένη έκταση
Επαρχιακός δρόμος
Δασικός δρόμος

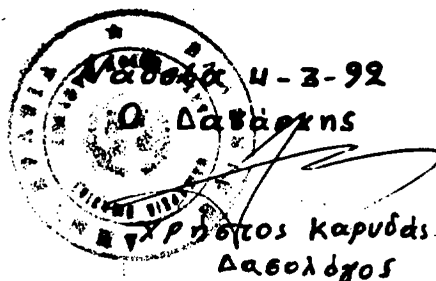

Νάουσα 4-3-92
Ο Δασάρχης
Χρήστος Καρυδάς
Δασολόγος

Νάουσα 4-3-92
Ο Συντάκτης
Αικ. Τόσκα
Δασολόγος

Αριθ. 379 (2)

Κήρυξη αναδασωτέας έκτασης δεκαέξι (16) στρεμμάτων στη θέση «Διχαλεύρι» του συν/του δάσους Κοιν. Στενημάχου (52% δημόσιο) Ν. Ημαθίας.

Η ΝΟΜΑΡΧΗΣ ΗΜΑΘΙΑΣ

Έχοντας υπόψη:

1. Τις διατάξεις του άρθρου 117 παρ. 3 του Συντάγματος της χώρας.

2. Τις διατάξεις του Ν. 3200/55 περί διοικητικής αποκέντρωσης, όπως τροποποιήθηκε και συμπληρώθηκε μεταγενέστερα με το Ν.Δ. 532/70.

3. Τις διατάξεις του Ν. 998/79 «περί προστασίας των δασών κ.λπ.» και ειδικότερα:

α) Του άρθρου 41 παρ. 1.

β) Του άρθρου 38 παρ. 1

4. Τις διαταγές του Υπ. Γεωργίας:

α) 160417/1180/8.7.80, β) 182447/3049/24.9.80, γ) 141823/24.2.83.

5. Την αριθ. 501/2.3.1992 αναφορά - πρόταση του Δασαρχείου Νάουσας, περί κηρύξεως αναδασωτέας της αναφερόμενης στο θέμα έκτασης, αποφασίζουμε:

Κηρύσσουμε αναδασωτέα, με σκοπό τη διατήρηση του δάσους και τον αποκλεισμό της χρήσεώς του για άλλο σκοπό, την έκταση των δεκαέξι (16) στρεμμάτων του συν/του δάσους Κοιν. Στενημάχου, που καταστράφηκε από πυρκαγιά που εξερράγη στις 24.2.1992 και εκαλύπτετο από χορτολιβαδική και θαμνώδη βλάστηση.

Προσδιορίζεται από τα στοιχεία Α, Β, Γ, ... Κ, Λ, Α και έχει όρια:

Ανατολικά: Δάσος Στενημάχου.

Δυτικά: Δάσος Στενημάχου.

Βόρεια: Δάσος Στενημάχου.

Νότια: Δάσος Στενημάχου,

όπως φαίνεται στο συνημμένο διάγραμμα, που αποτελεί αναπόσπαστο μέρος της απόφασης αυτής.

Η αποκατάσταση της βλάστησης θα γίνει με φυσική αναγέννηση.

Η απόφαση αυτή να δημοσιευτεί στην Εφημερίδα της Κυβερνήσεως.


Βέροια, 20 Απριλίου 1992


Η Νομάρχης

ΦΑΝΗ ΠΑΡΤΣΑΦΥΛΛΙΔΟΥ

ΣΧΕΔΙΑΓΡΑΜΜΑ

Καείσης έκτασης στη θέση "Διχαλεύρι" δάσους Στενημάχου στις 24-2-92

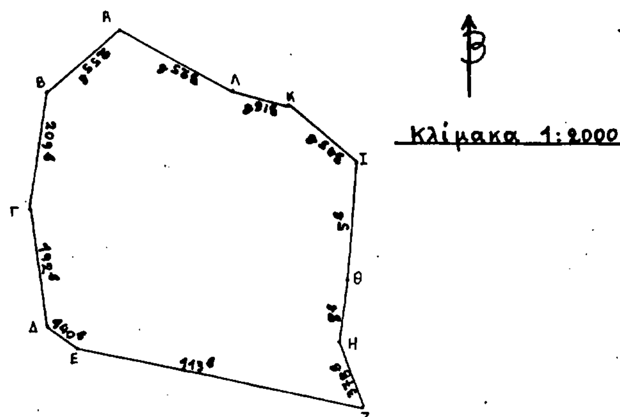

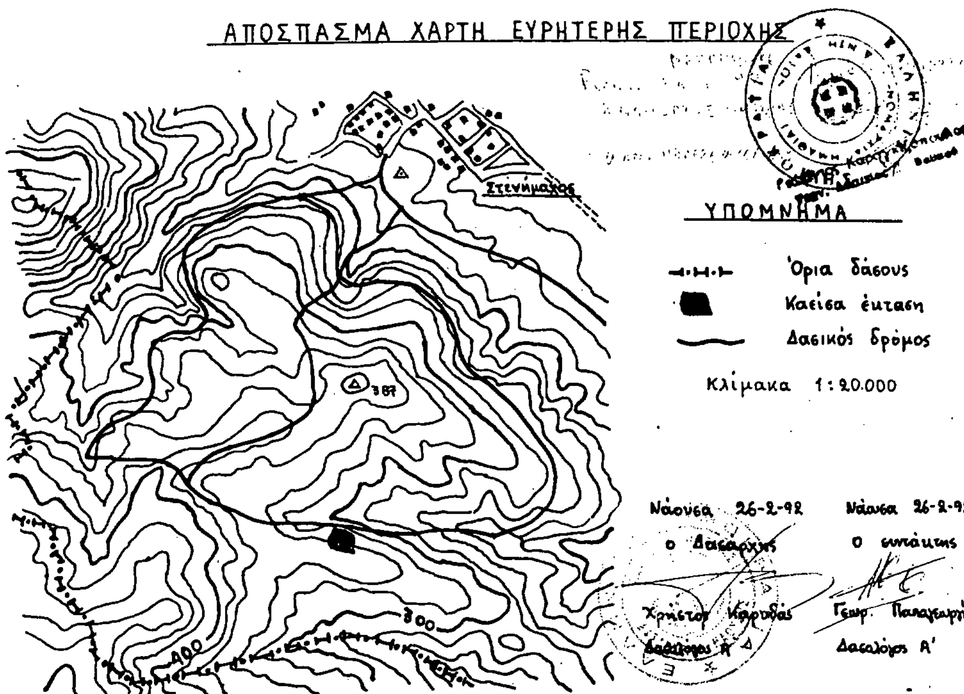

Αριθ. 793 (3)

Άρση αναδασωτέας επί εκτάσεως εμβαδού 21.549 τ.μ. στη θέση «Μπεσχάκι» περιφέρειας Κοινότητας Αγίων Θεοδώρων Ν. Κορινθίας.

Ο ΝΟΜΑΡΧΗΣ ΚΟΡΙΝΘΙΑΣ

Έχοντας υπόψη:

1. Τις διατάξεις του Ν. 3200/55 «περί διοικητικής αποκεντρώσεως», όπως τροποποιήθηκε και συμπληρώθηκε μεταγενέστερα με το Ν.Δ. 532/70.

2. Τις διατάξεις του Ν. 998/79 «περί προστασίας των δασών και των δασικών εν γένει εκτάσεων της Χώρας» και συγκεκριμένα:

α) Του άρθρου 41 παρ. 1.

β) Του άρθρου 38 παρ. 1

3. Τις διαταγές του Υπουργείου Γεωργίας:

α) 160417/1180/8.7.80, β) 182447/3049/24.9.80.

4. Την αριθ. 1878/30.4.1992 πρόταση του Δασαρχείου Κορίνθου, από την οποία προκύπτει ότι η έκταση που αναφέρεται στο θέμα, κατά τον χρόνο της κήρυξης, η έκταση δεν απετέλει δάσος ή δασική έκταση κατά την έννοια του Νόμου και ως εκ τούτου επιβάλλεται η άρση της κήρυξης ως.αναδασωτέας.

5. Την από 10.2.92 αίτηση των Ιωάν. Μπονέλη και λοιπών.

6. Την 395/13.3.92 απόφαση μεταβίβασης αρμοδιοτήτων του Νομάρχη Κορινθίας στον αναπληρωτή Δ/ντή Δασών Κορινθίας, και

7. Την 109/13.2.92 απόφαση Νομάρχη Κορινθίας, με την οποία κηρύχθηκε η εν λόγω έκταση αναδασωτέα, αποφασίζουμε:

Αίρουμε την 109/13.2.92 απόφασή μας, η οποία δημοσιεύθηκε στο ΦΕΚ 200/Δ'/2.3.92, σύμφωνα με την οποία κηρύχθηκε αναδασωτέα δημόσια δασική έκταση εμβαδού 21.549 τ.μ., το οποίο εκ παραδρομής στην απόφασή μας γράφτηκε 21.459 τ.μ., που βρίσκεται στη θέση «Μπεσχάκι» περιφέρειας Κοινότητας Αγίων Θεοδώρων Ν. Κορινθίας και όπως φαίνεται στο από 24.5.91 συνημμένο τοπογραφικό διάγραμμα του Τεχν. Δασοπονίας Γεωργ. Κοσμά με στοιχεία ΑΒΓΔΕΖΗΘΙΚΛΜΝΞΟΑ, το οποίο αποτελεί αναπόσπαστο μέρος της απόφασής μας και ορίζεται γύρωθεν:

Ανατολικά: Δρόμος.

Δυτικά: Κοινοτικό δάσος Αγίων Θεοδώρων.

Βόρεια: Κοινοτικό δάσος Αγίων Θεοδώρων.

Νότια: Δρόμος.

Η απόφαση αυτή να δημοσιευτεί στην Εφημερίδα της Κυβερνήσεως.

Κόρινθος, 4 Μαΐου 1992

Με εντολή Νομάρχη
Ο Αναπληρωτής Δ/ντής Δασών
ΕΛ. ΜΕΛΕΤΗΣ

ΑΠΑΛΛΟΤΡΙΩΣΕΙΣ

ΑΠΟΦΑΣΕΙΣ

Αριθ. 1624 (4)

Καθορισμός των ορίων του αιγιαλού και δημιουργία ζώνης παραλίας στη θέση «ΧΑΡΑΜΙΔΑ» Κοινότητας Λουτρών νήσου Λέσβου Ν. Λέσβου προ ιδιοκτησίας Παν. Κωνσταντινίδη και κληρονόμων Σίμου Κωνσταντινίδη.

Ο ΝΟΜΑΡΧΗΣ ΛΕΣΒΟΥ

Έχοντας υπόψη:

1. Τις διατάξεις των άρθρων 1 μέχρι και 7 του Α.Ν. 2344/1940 «περί αιγιαλού και παραλίας», όπως τροποποιήθηκαν και συμπληρώθηκαν με τις διατάξεις:

α) Του άρθρου 13 του Ν. 1078/1980, και

β) Του άρθρου 23 του Ν. 1337/1983.

2. Τις διατάξεις της παρ. 9 του άρθρου 1 του Κεφαλαίου Β' της 0.208/181/26.4.1982 (ΦΕΚ 214/Β'/26.4.1982) κοινής απόφασης των Υπουργών Προεδρίας της Κυβέρνησης και Οικονομικών «Αναμόρφωση Συλλογικών Οργάνων Γνωμοδοτικής και Αποφασιστικής Αρμοδιότητας του Υπουργείου Οικονομικών».

3. Την από 4.3.1991 έκθεση της επιτροπής καθορισμού των ορίων του αιγιαλού και παραλίας και θέσεων αμμοληψίας», που καθόρισε τα όρια του αιγιαλού και της παραλίας στην περιοχή «ΧΑΡΑΜΙΔΑ» Κοινότητας Λουτρών νήσου Λέσβου Ν. Λέσβου, και το από Νοέμβριο 1990 τοπογραφικό διάγραμμα με κλίμακα 1:500 του Βασίλη Ν. Τσομπανόγλου, τοπογράφου - μηχανικού, που θεωρήθηκε στις 29.1.1991 από τη Δ/νση Τεχνικών Υπηρεσιών της Νομαρχίας Λέσβου και συνοδεύει την έκθεση της προαναφερόμενης Επιτροπής.

4. Τη σύμφωνη γνώμη του Γενικού Επιτελείου Ναυτικού, που διατυπώθηκε στο αριθ. Φ.544.5/530/91 Σ. 1476/2.12.1991 έγγραφό του.

5. Τις διατάξεις του άρθρου 1 της παρ. 1 του Ν. 3200/1955 (ΦΕΚ 97/Α'/1955) «περί διοικητικής αποκεντρώσεως», σε συνδυασμό με τις διατάξεις του από 28.6.1955 Β.Δ. «περί εξαιρέσεως από της κατά το άρθρο 1 παρ. 1 του Ν. 3200/1955 αρμοδιότητος των Νομαρχών, αντικειμένων τινων αρμοδιότητος του Υπουργού Οικονομικών», του Β.Δ. 704/1970 και του άρθρου 1 παρ. 5 του Π.Δ. 71/1984, για μεταβίβαση αρμοδιοτήτων του Υπουργού Οικονομικών στους Νομάρχες και στις περιφερειακές αρχές διανομαρχιακού επιπέδου, αποφασίζουμε:

1. Επικυρώνουμε την από 4.3.1991 έκθεση της Επιτροπής καθορισμού των ορίων του αιγιαλού και παραλίας και θέσεων αμμοληψίας, καθώς και το από Νοέμβριο 1990 τοπογραφικό διάγραμμα, που τη συνοδεύει, το οποίο συντάχθηκε από τον τοπογράφο - μηχανικό Βασίλη Ν. Τσομπανόγλου, με κλίμακα 1:500 και θεωρήθηκε την 29.1.1991 από τη Δ/νση Τεχνικών Υπηρεσιών Ν. Λέσβου, επί του οποίου η πιο πάνω Επιτροπή καθόρισε τα όρια του αιγιαλού με κόκκινη συνεχή πολυγωνική γραμμή στη θέση «ΧΑΡΑΜΙΔΑ» Κοινότητας Λουτρών νήσου Λέσβου Ν. Λέσβου προ ιδιοκτησίας Παν. Κωνσταντινίδη και κληρονόμων Σίμου Κωνσταντινίδη, και τα όρια της παραλίας με κίτρινη συνεχή πολυγωνική γραμμή στην ίδια θέση.

Η απόφαση αυτή, με την έκθεση της επιτροπής και το διάγραμμα, να δημοσιευτούν στην Εφημερίδα της Κυβερνήσεως.

Μυτιλήνη, 28 Απριλίου 1992

Ο Νομάρχης

ΝΙΚΟΛΑΟΣ ΛΕΜΠΙΔΑΚΗΣ

ΕΛΛΗΝΙΚΗ ΔΗΜΟΚΡΑΤΙΑ
ΝΟΜΑΡΧΙΑ ΛΕΣΒΟΥ
ΚΤΗΜΑΤΙΚΗ ΥΠΗΡΕΣΙΑ

Μυτιλήνη, 4.3.1991

ΕΚΘΕΣΗ

Της Επιτροπής καθορισμού των ορίων αιγιαλού και παραλίας και θέσεων αμμοληψίας, διά τον καθορισμό το πρώτον, των ορίων του αιγιαλού και της παραλίας, στην περιοχή «ΧΑΡΑΜΙΔΑ» Κοινότητας Λουτρών νήσου Λέσβου Ν. Λέσβου προ ιδιοκτησίας Παν. Κωνσταντινίδη και κληρονόμων Σίμου Κωνσταντινίδη.

Στη Μυτιλήνη, την 4.3.1991 οι υπογεγραμμένοι:

1. Σπυρίδων Καρδακάρης, Προϊστάμενος της Κτηματικής Υπηρεσίας Λέσβου, ως Πρόεδρος.

2. Μιχαήλ Σιγάλας, Προϊστάμενος Δ.Τ.Υ. Ν. Λέσβου, ως μέλος, και

3. Νικόλαος Κολοντούρος, νόμιμος αναπληρωτής του Λιμενάρχη Μυτιλήνης, τούτου κωλυομένου, ως μέλος,

αποτελούντες την Επιτροπή καθορισμού ορίων αιγιαλού, παραλίας και θέσεων αμμοληψίας, δυνάμει των άρθρων 74 και 75 του Π.Δ. 636/77, σε συνδυασμό με την κ.υ.α. 0.208/181/26.4.82 (ΦΕΚ 214/Β'/26.4.82) των Υπουργών Προεδρίας της Κυβέρνησης και Οικονομικών, και της 4207/13.12.1990 απόφασης Νομάρχη Λέσβου, συγκληθείσα με την 558/25.2.1991 πρόσκληση του Προέδρου της, μεταβήκαμε επί τόπου στην προαναφερόμενη περιοχή, την 28.2.1991.

Λαβόντες υπόψη:

α) Την από 11.12.1990 αίτηση του Παν. Κωνσταντινίδη και κληρονόμων Σίμου Κωνσταντινίδη, με την οποία ζητείται, για πρώτη φορά, ο καθορισμός των ορίων αιγιαλού και παραλίας στην ανωτέρω περιοχή.

β) Το υπό του Βασίλη Ν. Τσομπανόγλου, τοπογράφου - μηχανικού, συνταχθέν τον μήνα Νοέμβριο 1990, με κλίμακα 1:500 τοπογραφικό και υψομετρικό διάγραμμα, ηλεγμένο για την ακρίβεια της αποτύπωσης από τον Παν. Μαγγούση, ΤΕ5, της Δ.Τ.Υ. Ν. Λέσβου την 28.1.1991 και θεωρημένο από τον Μιχάλη Σιγάλα, Πολιτικό Μηχανικό, Προϊστάμενο της ίδιας Υπηρεσίας, την 29.1.1991.

γ) Τις διατάξεις του Α.Ν. 2344/40, όπως αυτός τροποποιήθηκε και συμπληρώθηκε και τις διατάξεις του Ν. 1337/83 και τις σχετικές προς τούτον Δ.3474/970 ΠΟΛ 105/29.7.83 και Ν. 505/253 ΠΟΛ 69/30.3.84 διαταγές του Υπ. Οικονομικών.

δ) Την εκ της επιτοπίου μεταβάσεως στην παραπάνω περιοχή σχηματισθείσα αντίληψη περί του πλάτους της βρεχομένης ζώνης της ξηράς και των λοιπών συναφών στοιχείων, ήτοι:

Ι. ότι η ακτή είναι βραχώδης με μεγάλη υψομετρική διαφορά,

ΙΙ. ότι οι άνεμοι είναι συνήθως νότιοι-νοτιοδυτικοί, η ένταση των οποίων δύναται να φθάσει τα 7-8 μποφώρ και το ύψος των κυμάτων τα 3 έως 4 μέτρα, αποφασίζει:

Καθορίζει επί του ως άνω τοπογραφικού διαγράμματος:

Α. Με συνεχή κόκκινη πολυγωνική γραμμή, την οριογραμμή του αιγιαλού, υπό στοιχεία 1,2,3,4,...,13, της οποίας οι κορυφές εξασφαλίζονται με σταθερά σημεία.

Β. Με συνεχή κίτρινη πολυγωνική γραμμή, την οριογραμμή της παραλίας, υπό στοιχεία 1',2',3',4',...,13', της οποίας οι κορυφές εξασφαλίζονται ομοίως με σταθερά σημεία και έχει απόσταση 10 μέτρων σταθερή από την οριογραμμή του αιγιαλού, επειδή δεν εξυπηρετούνται οι σκοποί που αναφέρονται στο άρθρο 7 του Α.Ν. 2344/40.

Γ. Η εξάρτηση έγινε από το κρατικό τριγωνομετρικό δίκτυο.


Δ. Σημειούται ότι δεν υπάρχουν κτίσματα επί της ζώνης της παραλίας.

Ε. Δεν βρέθηκαν στοιχεία για την ύπαρξη παλαιού αιγιαλού.

Η Επιτροπή

Ο Πρόεδρος
ΣΠΥΡ. ΚΑΡΔΑΚΑΡΗΣ

Τα μέλη
ΜΙΧ. ΣΙΓΑΛΑΣ
ΝΙΚ. ΚΟΛΟΝΤΟΥΡΟΣ

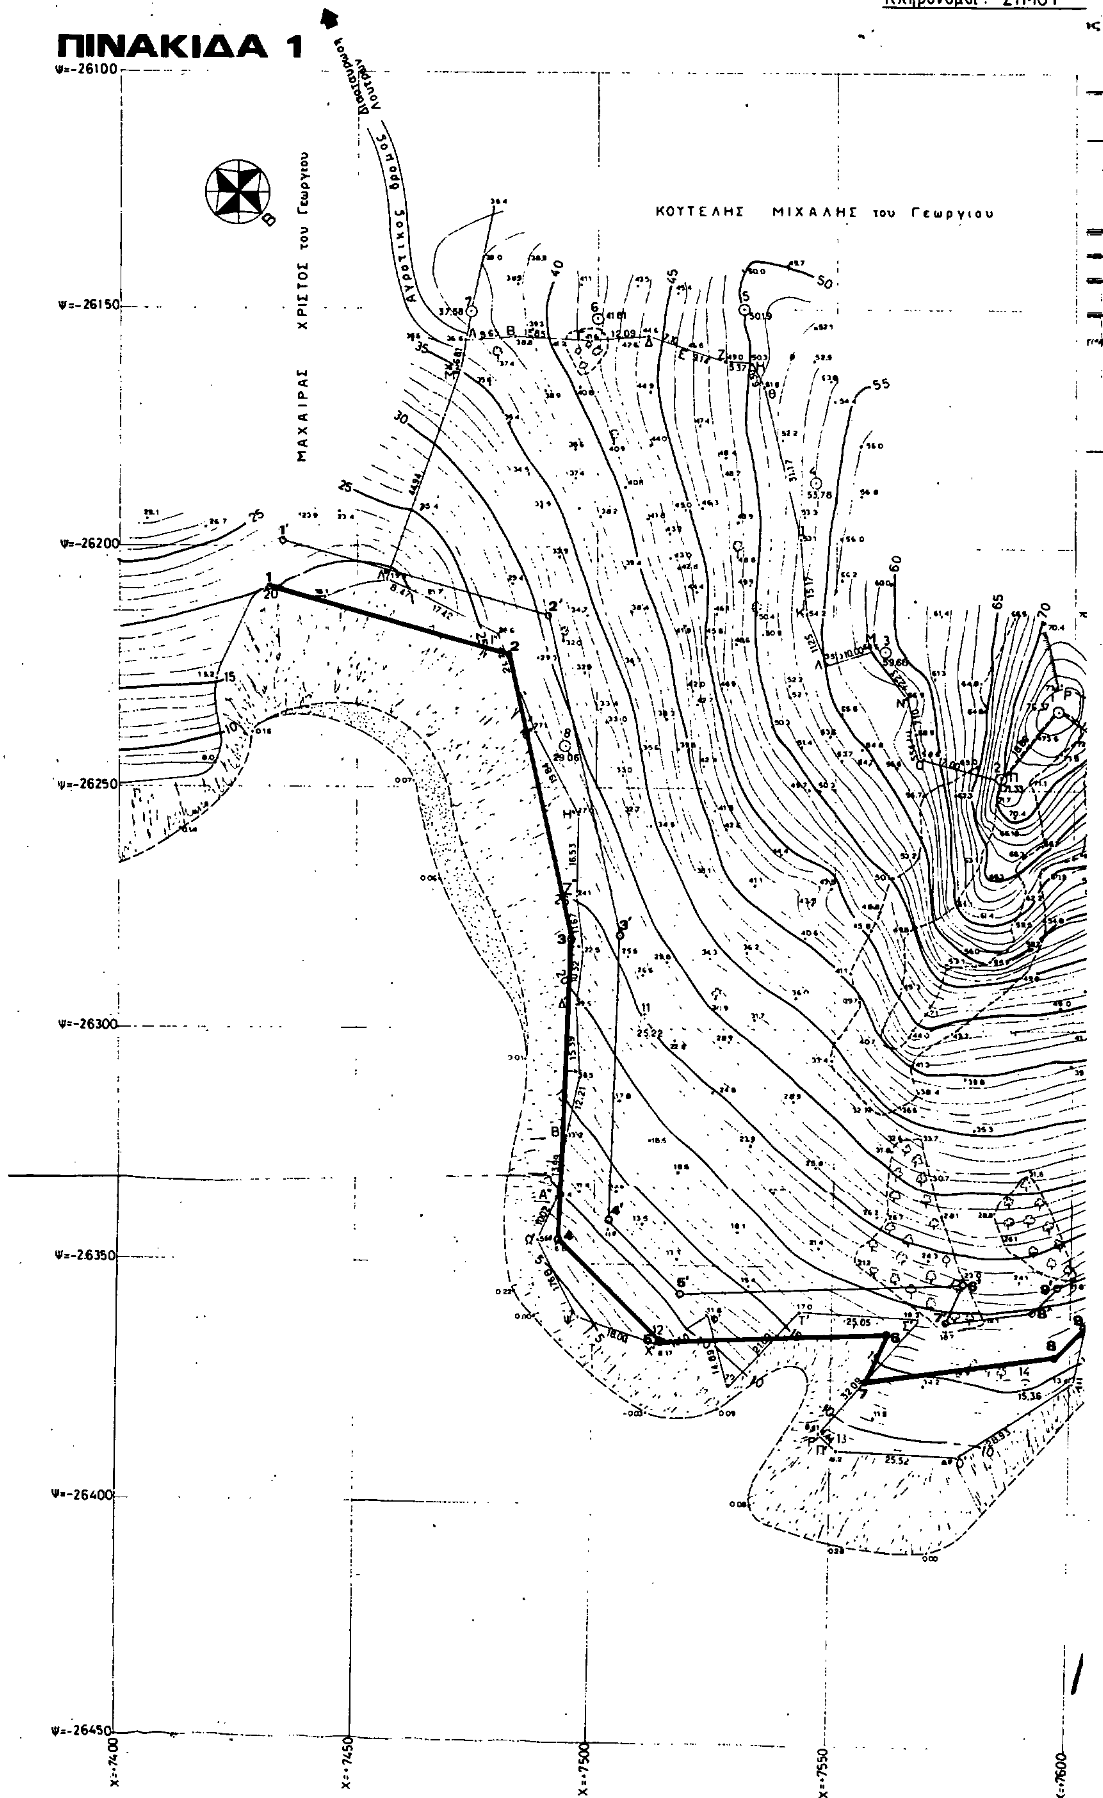

ΑΓΡΟΤΕΜΑΧΙΟΥ
ΚΟΚΚΙΝΟΠΕΤΡ
ΛΕΣΒ
Ιδιοκτησια: ΠΑΝΑΓΙΩΤΗ
Κληρονομοι: ΣΙΜΟΥ
ΠΙΝΑΚΙΔΑ 1
ΚΟΥΤΕΛΗΣ ΜΙΧΑΛΗΣ του Γεωργιου
ΜΑΧΑΙΡΑΣ ΧΡΙΣΤΟΣ του Γεωργιου
Αγροτικος δρομος
ψ=-26100
ψ=-26150
ψ=-26200
ψ=-26250
ψ=-26300
ψ=-26350
ψ=-26400
ψ=-26450
x=-7400
x=-7450
x=-7500
x=-7550
x=-7600

ΔΙΑΓΡΑΜΜΑ

Α-Β-Γ.....Λ'-Μ'-Α


\ (ΧΑΡΑΜΙΔΑ)


ΟΣ

Σ ΚΩΝΣΤΑΝΤΙΝΙΔΗΣ

ΚΩΝΣΤΑΝΤΙΝΙΔΗ

κλιμακα 1:500

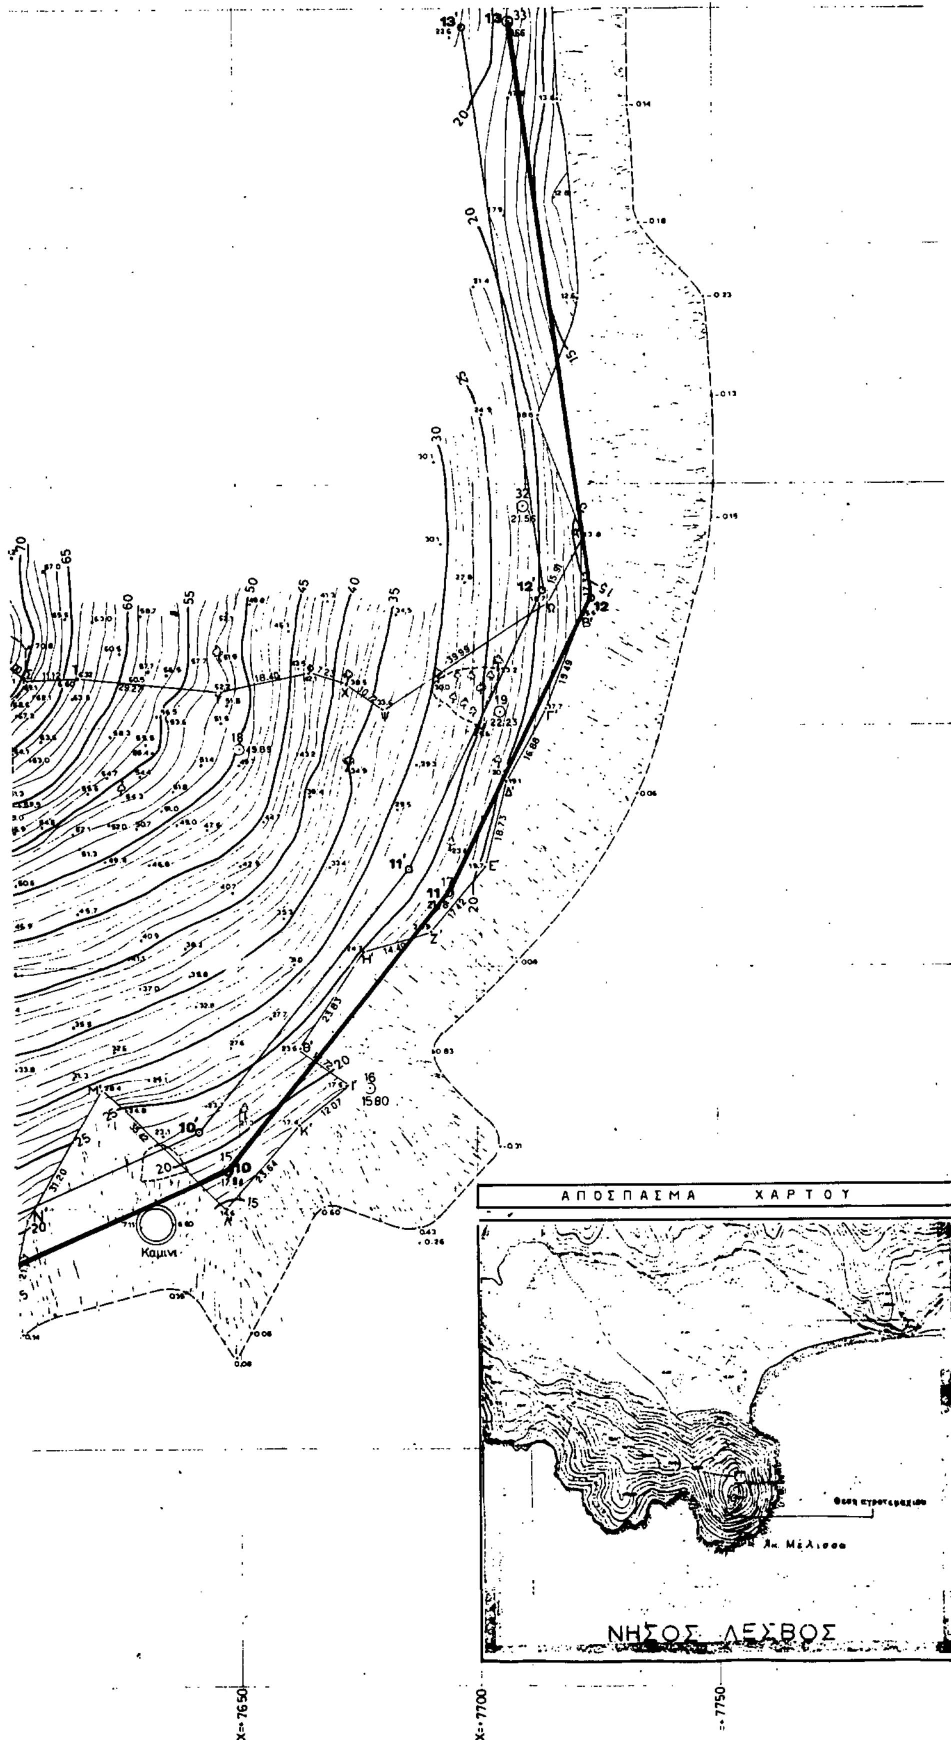

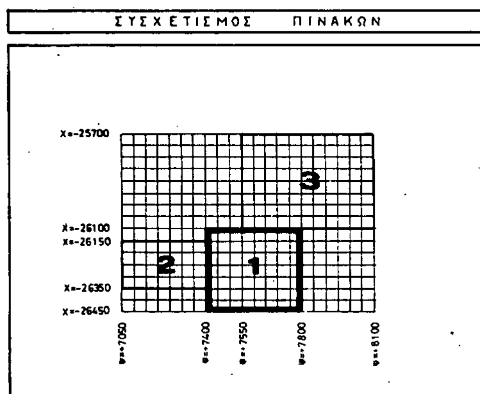

ΣΥΝ/ΝΑΙ ΟΡΙΩΝ		
	+Χ	-Ψ
Α	+7473.96	-26156.70
Β	+7483.58	-26156.36
Γ	+7499.39	-26157.41
Δ	+7511.40	-26156.02
Ε	+7518.04	-26158.54
Ζ	+7526.79	-26161.18
Η	+7532.15	-26161.46
Θ	+7535.09	-26162.03
Ι	+7542.41	-26197.88
Κ	+7543.68	-26213.00
Λ	+7547.95	-26223.41
Μ	+7552.68	-26221.10
Ν	+7565.18	-26230.78
Ξ	+7568.41	-26237.77
Ο	+7568.07	-26243.05
Π	+7584.51	-26247.39
Ρ	+7596.54	-26232.86
Σ	+7605.36	-26239.44
Τ	+7616.48	-26239.47
Υ	+7645.58	-26242.66
Φ	+7663.53	-26238.28
Χ	+7670.48	-26240.27
Ψ	+7679.19	-26248.51
Ω	+7712.54	-26224.45
Α'	+7719.77	-26210.28
Β'	+7718.96	-26227.58
Γ'	+7712.18	-26245.85
Δ'	+7704.07	-26260.67
Ε'	+7699.92	-26278.93
Ζ'	+7688.40	-26291.99
Η'	+7674.84	-26296.82
Θ'	+7661.13	-26316.31
Ι'	+7671.23	-26324.04
Κ'	+7661.91	-26331.71
Λ'	+7646.18	-26349.36
Μ'	+7620.82	-26324.63
Ν'	+7604.90	-26351.25
Ξ'	+7600.78	-26372.11
Ο'	+7576.60	-26388.03
Π'	+7551.11	-26386.77
Ρ'	+7547.62	-26384.03
Σ'	+7568.63	-26359.78
Τ'	+7543.60	-26358.81
Υ'	+7528.37	-26374.25
Φ'	+7524.93	-26360.04
Χ'	+7514.91	-26365.69
Ψ'	+7497.78	-26360.22
Ω'	+7489.58	-26344.56
Α"	+7493.65	-26335.41
Β"	+7495.21	-26321.51
Γ"	+7497.49	-26309.61
Δ"	+7496.85	-26294.23
Ε"	+7498.14	-26283.99
Ζ"	+7497.00	-26272.38
Η"	+7497.31	-26255.85
Θ"	+7488.67	-26237.99
Ι"	+7480.40	-26217.90
Κ"	+7465.14	-26208.50
Λ"	+7457.60	-26205.64
Μ"	+7473.07	-26183.45
Α	+7473.96	-26156.70
Εμβαδον 28563 τ.μ.		

ΣΥΝ/ΝΑΙ ΑΙΓΙΑΛΟΥ		
	+Χ	-Ψ
1	+7431.38	-26208.25
2	+7481.53	-26222.00
3	+7495.00	-26281.50
4	+7492.50	-26345.50
5	+7514.25	-26365.90
6	+7561.50	-26363.50
7	+7557.02	-26373.54
8	+7596.57	-26367.80
9	+7602.89	-26361.40
10	+7647.50	-26342.60
11	+7694.50	-26285.00
12	+7724.50	-26223.25
13	7708.00	26102.60

ΣΥΝ/ΝΑΙ ΠΑΡΑΛΙΑΣ		
	+Χ	-Ψ
1'	-7434.03	-26198.60
2'	+7489.95	-26213.95
3'	+7505.04	-26280.58
4'	+7502.67	-26341.33
5'	+7517.99	-26355.70
6'	+7577.28	-26352.69
7'	+7573.55	-26361.04
8'	+7591.81	-26358.39
9'	+7597.17	-26352.96
10'	+7641.32	-26334.35
11'	+7686.01	-26279.58
12'	+7714.18	-26221.60
13'	+7698.08	-26103.95

εργοδοτης: π. κωνσταντινιδης
κλnp. α. κωνσταντινιδη

εργο: καθορισμος οριων
αιγιαλου και παραλιας

θεση: Κοκκινοπετρα (Χαραμιδα)
κοινοτητα: Λουτρα Μυτιληνης
νομος: Λεσβου

sintesis
αρχιτεκτονικο γραφειο
μελετες-κατασκευες
ρυθμιση χωρου
τασος τσιτσιπλαμης αρχιτεκτων κ, συνεργατες
αριστοτελους 12 θεσσαλονικη τηλ. 283895

θεμα σχεδιου	αριθμος σχεδιου
τοπογραφικο διαγραμμα	
κλιμακα:	1:500
χρονος μελετης:	νοεμβριος 1990
υπογραφη σφραγιδα μηχανικου	θεωρηση υπηρεσιας
ΒΑΣΙΛΗΣ Ν. ... ΑΓΡΟΝΟΜΟΣ ...	ΕΘΕΩΡΗΘΗΚΕ Μυτιλήνη 29-5-1991 ...

Ηλέγχθη επι τύπου για την ακρίβεια της Αποτύπωσης
Μυτιλήνη 28/1/91

ΥΠΟΜΝΗΜΑ ΕΠΙΤΡΟΠΗΣ

1. Το παρόν τοπογραφικό διάγραμμα συνοδεύει την από 4 3 1991 Έκθεση της Επιτροπής καθορισμού της οριογραμμής του Αιγιαλού και της Παραλίας.

2. Ο καθορισμός του Αιγιαλού και της Παραλίας γίνεται για πρώτη φορά.

3. Η οριογραμμή του Αιγιαλού καθορίζεται με συνεχή κόκκινη πολυγωνική γραμμή με στοιχεία 1,2,3,4, . . . ,13, της οποίας οι κορυφές εξασφαλίζονται με συντεταγμένες του κρατικού δικτύου.

4. Η οριογραμμή της Παραλίας καθορίζεται με συνεχή κίτρινη πολυγωνική γραμμή με στοιχεία 1',2',3', . . . ,13' της οποίας οι κορυφές εξασφαλίζονται με συντεταγμένες του κρατικού δικτύου, και απέχει απο την οριογραμμή του Αιγιαλού απόσταση δεκα (10) μέτρων και είναι παράλληλος σ' αυτή καθ' όλο το μήκος της, επειδή δεν εξυπηρετούνται οι σκοποί της παρ.1 του άρθρου 7 του Α Ν 2344/1940.

5. Η εξάρτηση έγινε απο το κρατικό τριγωνομετρικό δίκτυο

6. Σημειούται ότι δεν υπάρχουν κτίσματα επί της ζώνης της παραλίας, τα οποία δεν εξαιρούνται

6. Δεν βρέθηκαν στοιχεία για την ύπαρξη παλαιού Αιγιαλού.

Μυτιλήνη 27-5-1991

Ο ΠΡΟΕΔΡΟΣ | ΤΑ ΜΕΛΗ

ΣΠΥΡΟΣ Θ. ΚΑΡΑΛΑΚΑΡΗΣ ΤΟΠΟΓΡΑΦΟΣ ΜΗΧ. | ΜΙΧΑΗΛ Ι. ΣΙΓΑΛΑΣ